


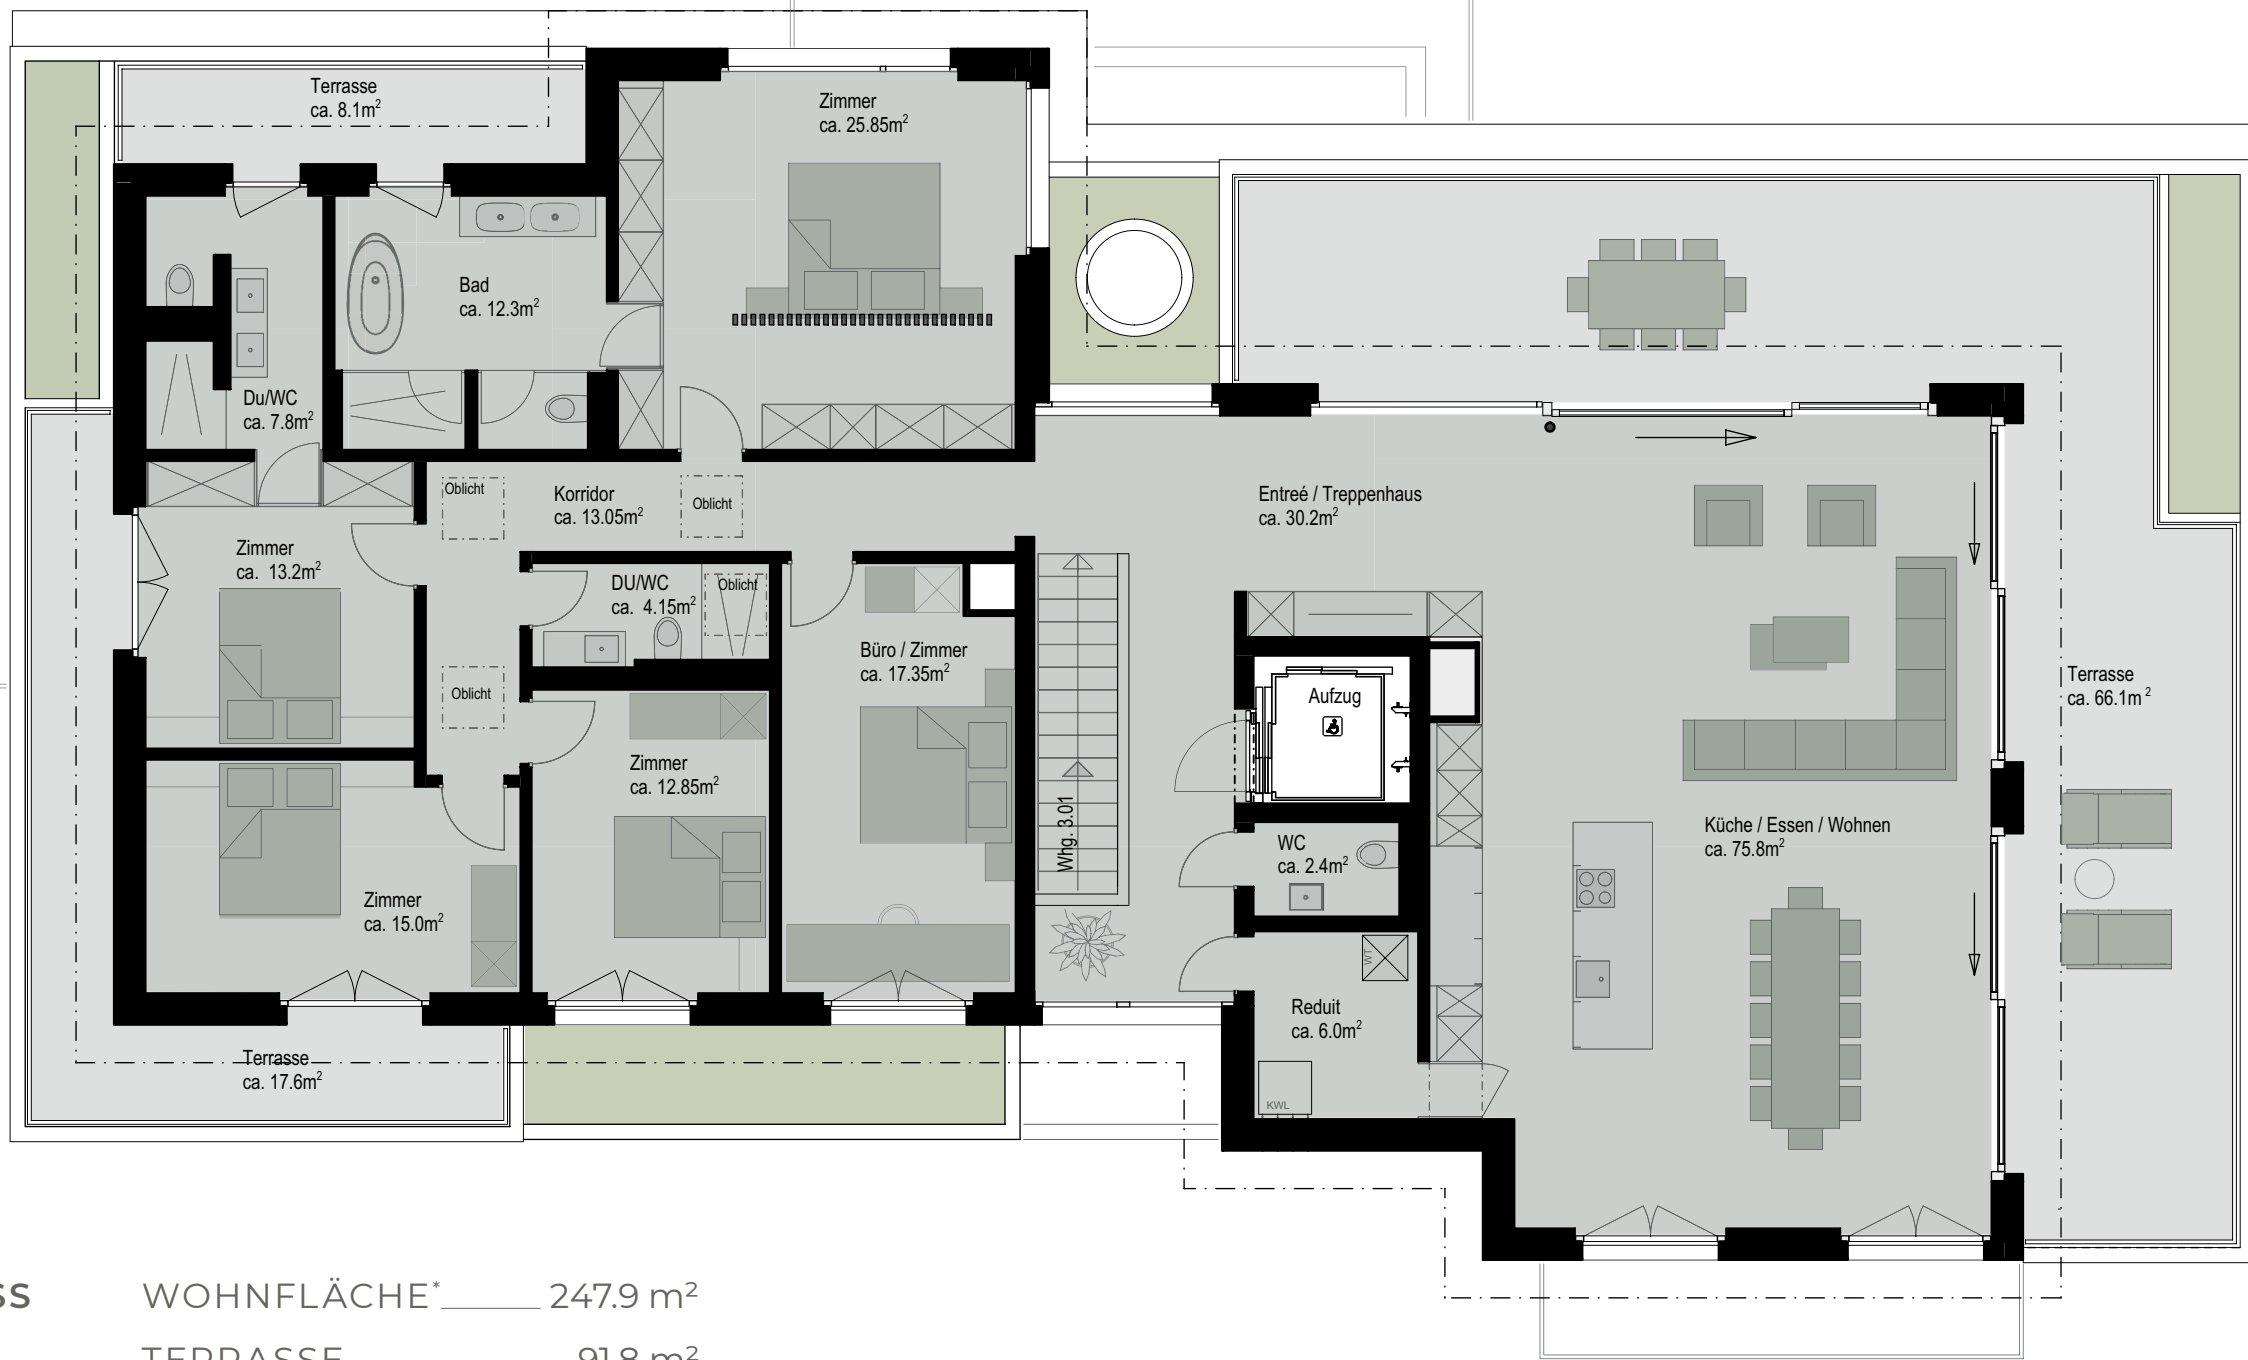

ATTIKAGESCHOSS

Wohnung 3.01

6.5 Zimmer

WOHNFLÄCHE* 247.9 m²

TERRASSE 91.8 m²

KELLER 9.7 m²

*Die Wohnfläche berechnet sich
inklusive Innenwände, exklusiv Aussen-
wände und Schächte



1:100

DISCLAIMER

Die vorliegende Broschüre wurde während der Projektierungsphase erstellt. Änderungen bleiben bis zur Bauvollendung vorbehalten. Jede Haftung aufgrund dieser Publikation – insbesondere in Bezug auf die abgebildeten Visualisierungen und Pläne – ist ausgeschlossen. Für die Ausstattung massgebend ist der ausführliche Baubeschrieb.

